


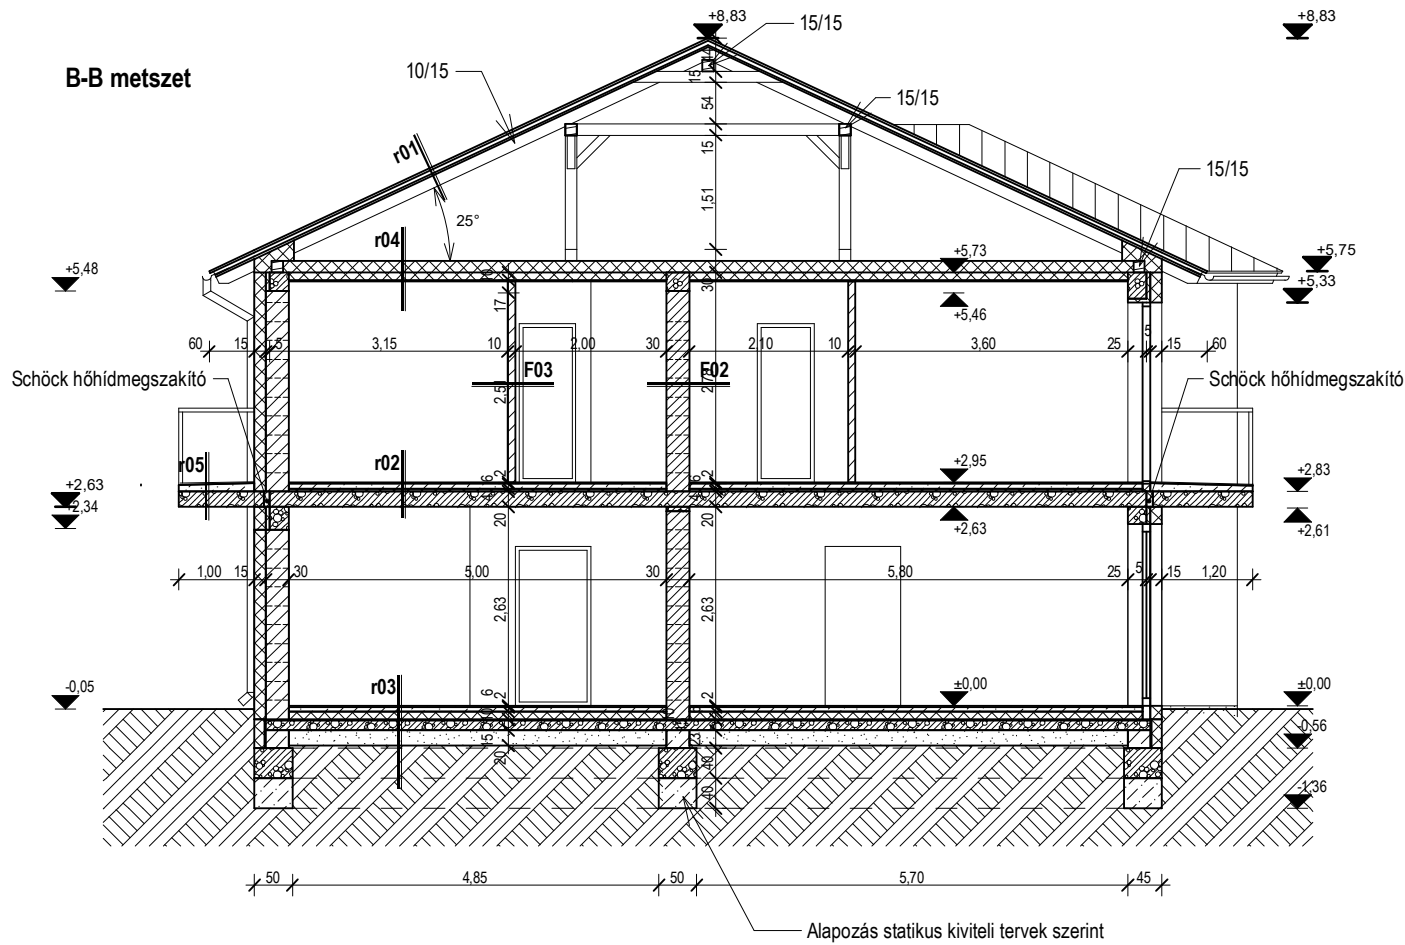

rétegrendek:

- r01** 3/5 cm BRAMAC lécezés
5/3 cm BRAMAC ellenléc
1 rtg BRAMAC tetőfólia
10/15 cm szarufa
padlástér
- r02** 1,5 cm kerámia burkolat / parketta burk.
0,5 cm aljzat kiegyenlítés / PShab fólia
6 cm aljzatbeton
1 rtg PE technológiai szig.
4 cm lépéshang szigetelés
20 cm monolit vasbeton födém (statikus terv szerint)
glettelés, festés
- r03** 1,5 cm kerámia burkolat / parketta burk.
0,5 cm aljzat kiegyenlítés / PShab fólia
6 cm aljzatbeton
1 rtg PE technológiai szig.
12 cm hőszigetelés
1 rtg mod.bit.lcm.talajnedv.ell.szig.
15 cm vasalt aljzat
20 cm tömörített kavicságy (feltöltés)

- r04** 10/15 cm fa gerendás födém közötté:
15 cm hőszigetelés
15 cm fa födémgerendák alatt 15 cm vtg-ú hőszigetelés
1 rtg párazáró fólia
1 rtg tűzgátló gipszkarton burkolat
glettelés, festés
- r05** 0,50 cm Fagyálló kerámia burkolat
0,50 cm Fagyálló ágyazóhabarcs
4-7 cm Aljzatbeton lejtésben kialakítva
18 cm Monolit vasbeton erkélylemez (SCHÖCK ISOKORB)
Alap és színavakolat

- f01** 15 cm dryvit rendsz.homlokzati vakolat
30 cm Austrotherm AT-H80 hőszigeteléssel
1,5 cm Leiertherm 30 Pro téglafalazat
belső vakolat, glettelés, festés
- f02** 1,5 cm belső vakolat, glettelés, festés
30 cm Leiertherm Aku 30 lakáselválasztó falazat
1,5 cm belső vakolat, glettelés, festés
- f03** 1,5 cm belső vakolat, glettelés, festés
10 cm Porotherm 10N+F téglafalazat
1,5 cm belső vakolat, glettelés, festés

Tárgy: 4-lakásos lakóépület építési engedélyezési terve	Építető: J-Trend Építőipari és Szolgáltató Kft. 9086 Töltéstava, Fehérvári út 31	Tervező: Antal Árpád - É2-08-0357 9023 Győr, Nemzetőr u. 6. 1/2.	Megnevezés: B-B metszet		
Az építés helyszíne: 9028 Győr, Királyhágó u. Hrsz.:1622/3	Aláírás:	Aláírás:	Dátum: 2021.május	Lépték: M 1:100	Rsz.: