


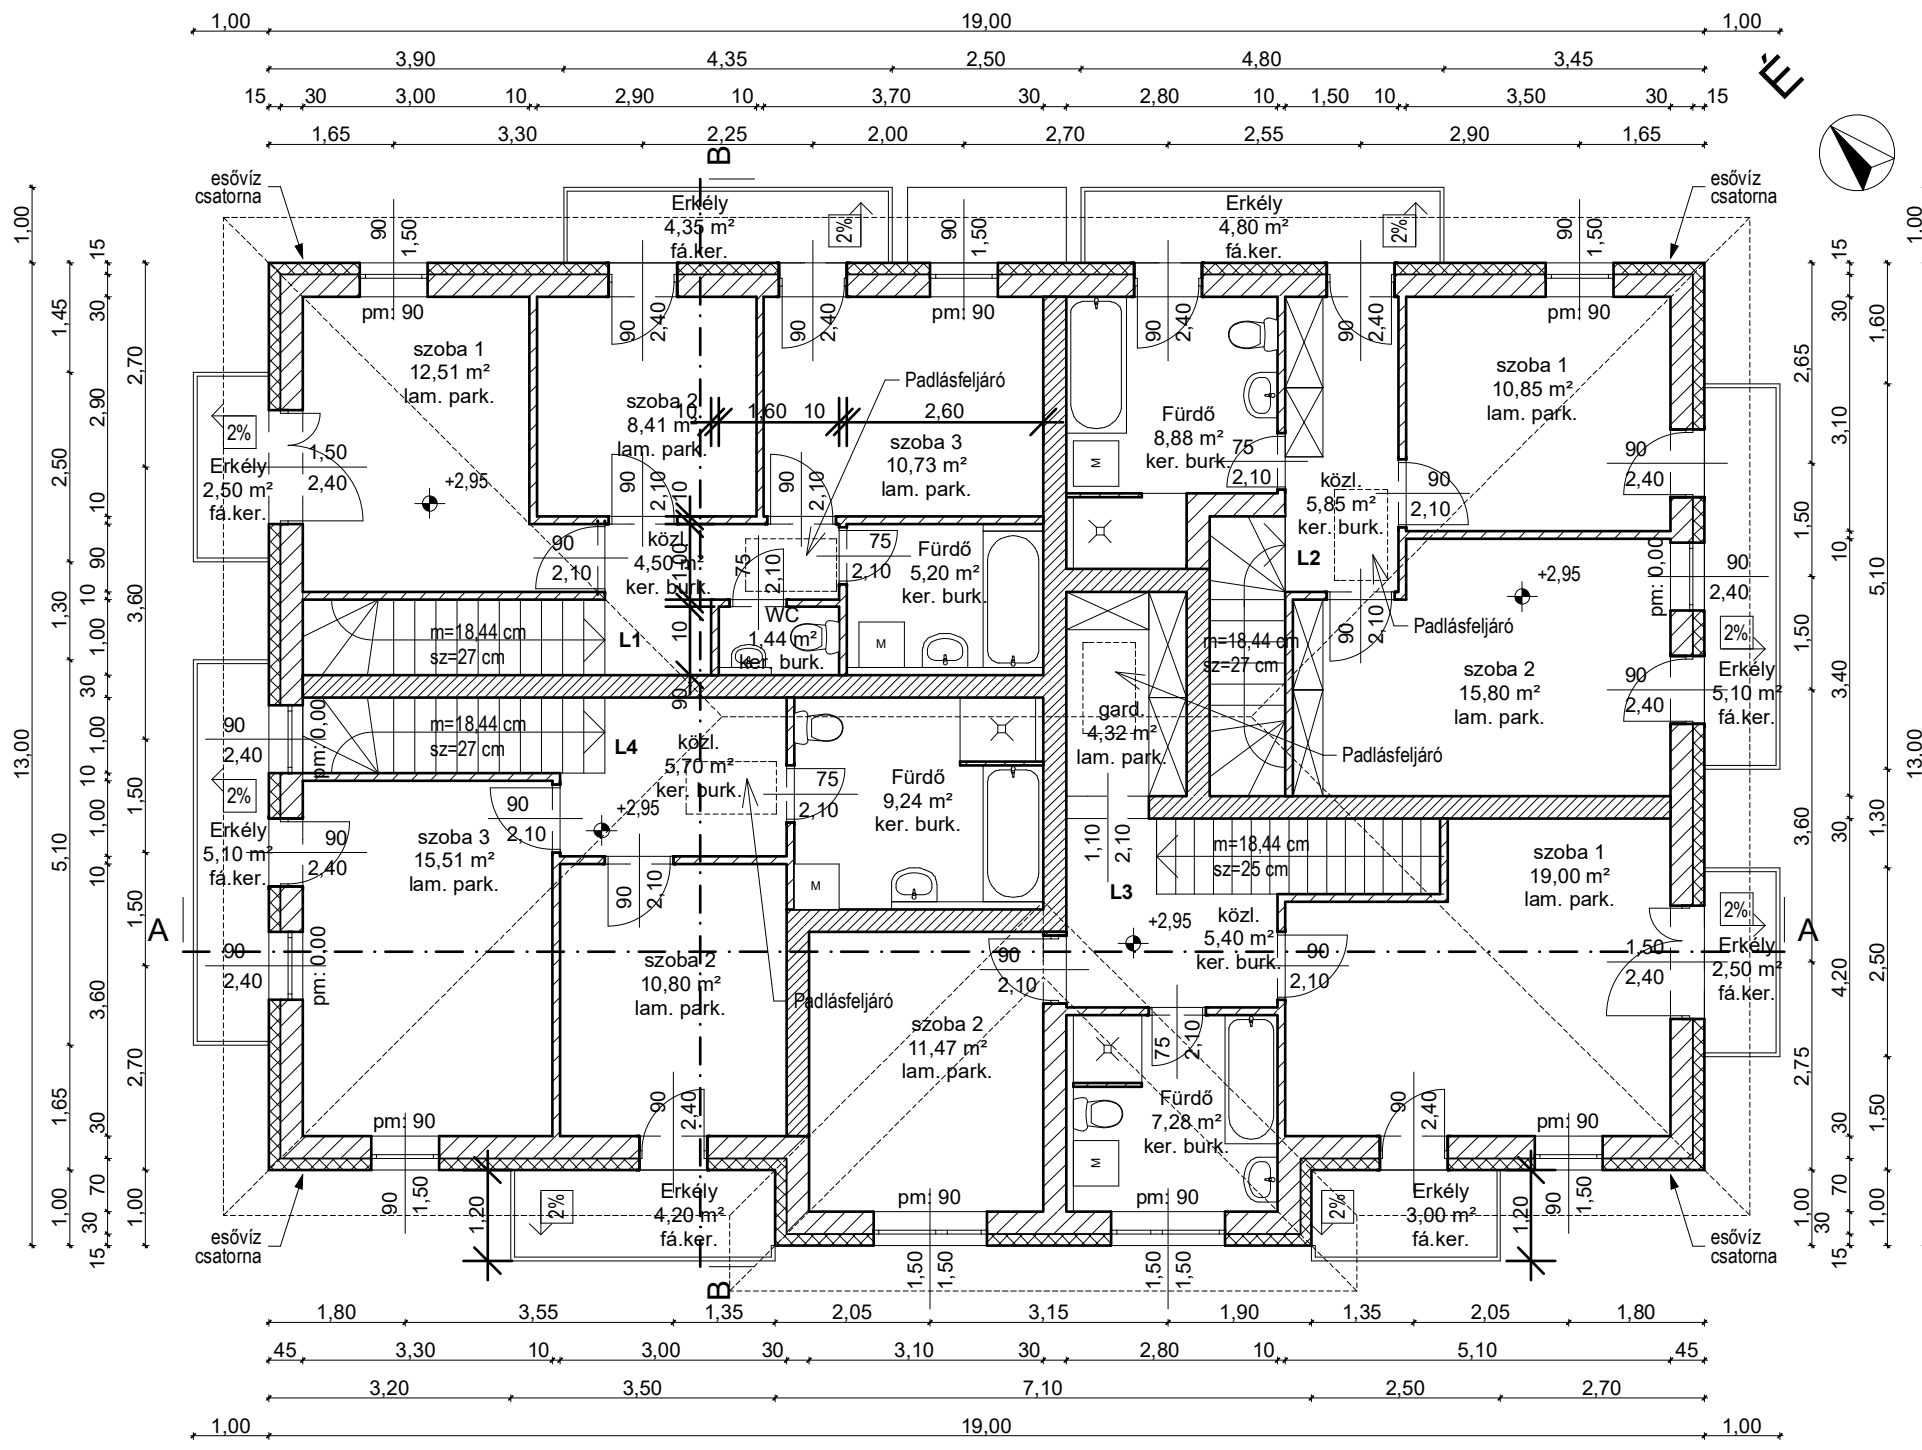

HRSZ.:1622/3
Emelet

L1 Emelet

Szoba 1	12,51 m ²	laminált parketta
Szoba 2	8,41 m ²	laminált parketta
Szoba 3	10,73 m ²	laminált parketta
Fürdő	5,20 m ²	kerámia burkolat
WC	1,44 m ²	kerámia burkolat
Közlekedő	4,50 m ²	kerámia burkolat
Emelet összesen:	42,79 m ²	

Lakás 1 összesen 82,15 m²

L2 Emelet

Szoba 1	10,85 m ²	laminált parketta
Szoba 2	15,80 m ²	laminált parketta
Fürdő	8,88 m ²	kerámia burkolat
Közlekedő	5,85 m ²	kerámia burkolat
Emelet összesen:	41,38 m ²	

Lakás 2 összesen 78,00 m²

L3 Emelet

Szoba 1	19,00 m ²	laminált parketta
Szoba 2	11,47 m ²	laminált parketta
Gardrób	4,32 m ²	laminált parketta
Fürdő	7,28 m ²	kerámia burkolat
Közlekedő	5,40 m ²	kerámia burkolat
Emelet összesen:	47,47 m ²	

Lakás 3 összesen 90,11 m²

L4 Emelet

Szoba 2	10,80 m ²	laminált parketta
Szoba 3	15,51 m ²	laminált parketta
Fürdő	9,24 m ²	kerámia burkolat
Közlekedő	5,70 m ²	kerámia burkolat
Emelet összesen:	41,25 m ²	

Lakás 4 összesen 99,16 m²

Emelet: 172,89 m²

- LEIER téglafalazat
- lakáselválasztó falazat

Tárgy: 4-lakásos lakóépület építési engedélyezési terve	Építető: Herczeg Miklós 9028 Győr, Erdélyi u. 7.	Tervező: Antal Árpád MÉK: É2 08-0357	Megnevezés: Emeleti alaprajz		
Az építés helyszíne: 9028 Győr, Királyhágó u. Hrsz.:1622/3	Aláírás:	Aláírás:	Dátum: 2021.május	Lépték: M 1:100	Rsz.: E-02