


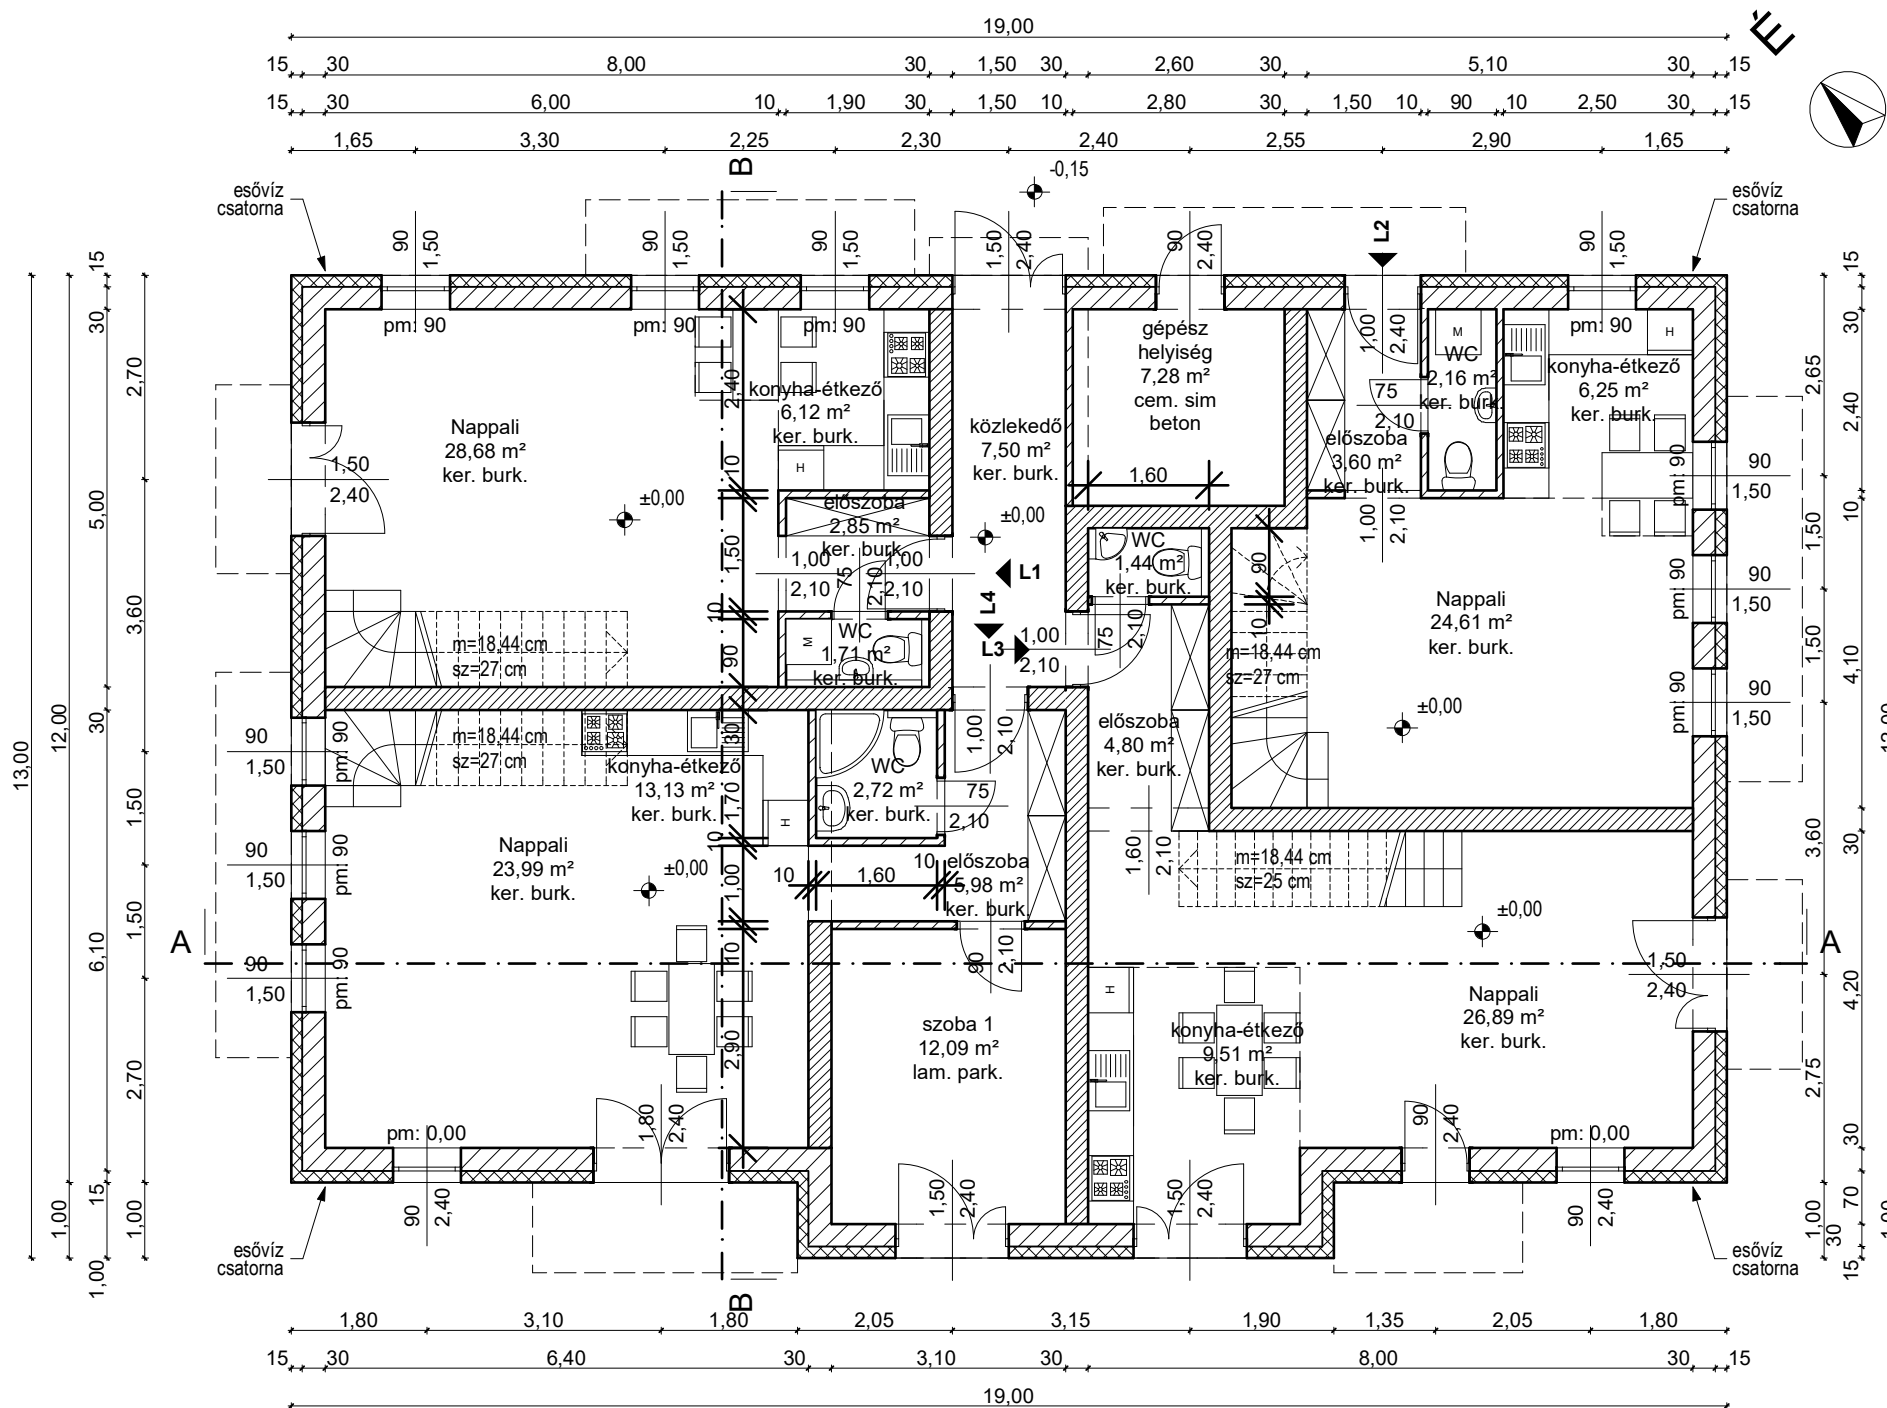

HRSZ.:1622/3
Földszint

L1 Földszint

WC	1,71 m ²	kerámia burkolat
Előszoba	2,85 m ²	kerámia burkolat
Konyha - étkező	6,12 m ²	kerámia burkolat
Nappali	28,68 m ²	kerámia burkolat
Földszint összesen:		39,36 m ²

Lakás 1 összesen: 82,15 m²

L2 Földszint

WC	2,16 m ²	kerámia burkolat
Előszoba	3,60 m ²	kerámia burkolat
Konyha - étkező	6,25 m ²	kerámia burkolat
Nappali	24,61 m ²	kerámia burkolat
Földszint összesen:		36,62 m ²

Lakás 2 összesen: 78,00 m²

L3 Földszint

WC	1,44 m ²	kerámia burkolat
Előszoba	4,80 m ²	kerámia burkolat
Konyha - étkező	9,51 m ²	kerámia burkolat
Nappali	26,89 m ²	kerámia burkolat
Földszint összesen:		42,64 m ²

Lakás 3 összesen: 90,11 m²

L4 Földszint

WC	2,72 m ²	kerámia burkolat
Előszoba	5,98 m ²	kerámia burkolat
Szoba 1	12,09 m ²	kerámia burkolat
Konyha - étkező	13,13 m ²	kerámia burkolat
Nappali	23,99 m ²	kerámia burkolat
Földszint összesen:		57,91 m ²

Lakás 4 összesen: 99,16 m²

Közösségi terek:

Közlekedő	7,50 m ²	kerámia burkolat
Gépész helyiség	7,28 m ²	kerámia burkolat

Földszint: 191,31 m²

LEIER téglafalazat

lakáselválasztó falazat

Tárgy:	4-lakásos lakóépület építési engedélyezési terve	Építető:	Herczeg Miklós 9028 Győr, Erdélyi u. 7.	Tervező:	Antal Árpád MÉK: É2 08-0357	Megnevezés:	Földszinti alaprajz
Az építés helyszíne:	9028 Győr, Királyhágó u. Hrsz.:1622/3	Aláírás:		Aláírás:		Dátum:	2021.május
						Lépték:	M 1:100
						Rsz.:	E-01